
FYLGISKJAL 2

HORNAFJÖRÐUR


LANDSBYGGÐ

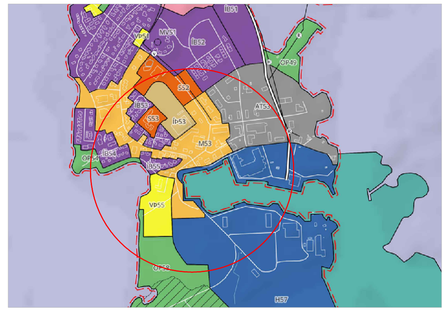


HLUTI AÐALSKIPULAGS HORNAFJARÐAR 2025-2040

SKÝRINGAR


- MÖRK SKIPULAGSSVÆÐIS
- NÝ LÓÐAMÖRK
- LÓÐAMÖRK
- LÓÐAMÖRK SEM FELLA ÚR GILDI
- BYGGINGARREITUR
- NÝJAR BYGGINGAR TIL SKÝRINGAR
- BYGGINGAR SEM MEGA VÍKJA
- NÚVERANDI BYGGÐ
- HAFNARSTÍGURINN
- ALMENNINGSSVÆÐI FYRIR SMÁBÁTASTARFSEMI
- 1.000m² Nh — HEILDARSTÆRÐ LÓÐAR
- 1 3h + kj — HÚSNÚMER OG FJÖLDI HÆÐA
- KVÖÐ UM GÖNGULEIÐ (leiðbeinandi)
- ALMENINGS BÍLASTÆÐI (leiðbeinandi)
- BÍLASTÆÐI Á LÓÐ (leiðbeinandi)
- N — BÍLASTÆÐI FYRIR NEYÐARBÍLA (leiðbeinandi)

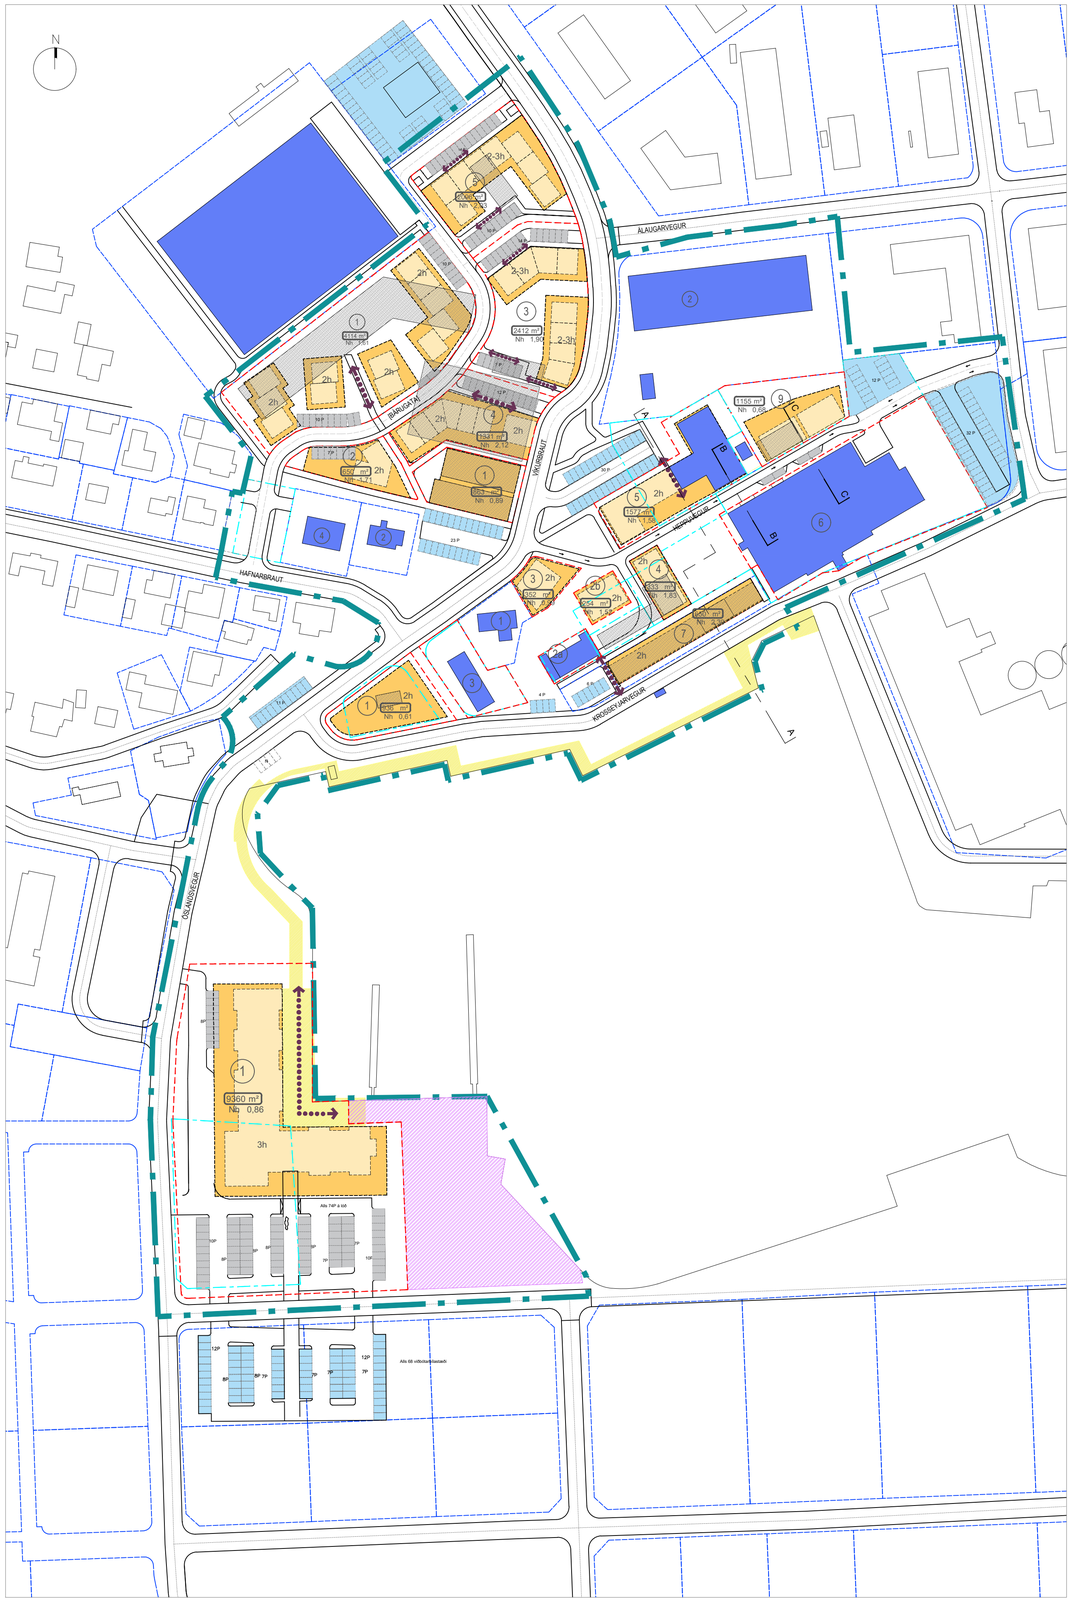


DEILISKIPULAGS TILLAGA 1:1200

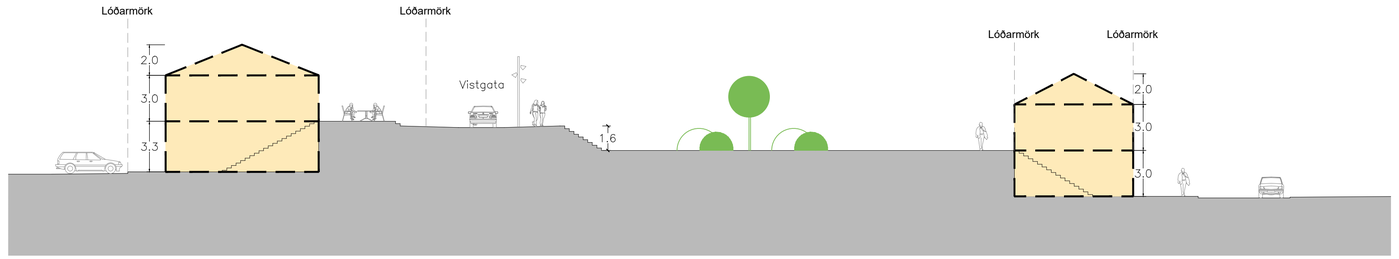

Sneiðing A-A 1:200

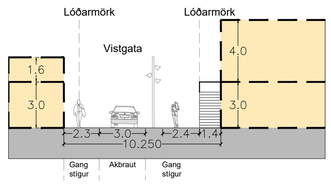

SNEIÐING B-B 1:200

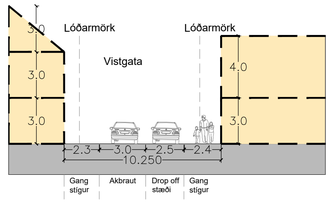

SNEIÐING C-C 1:200

Deiliskipulag betta sem fengið hefur meðferð í samræmi við ákvæði 1. mgr. 43. gr. skipulagslaga nr. 123/2010 var samþykkt í

_____ þann _____ 20___ og í

_____ þann _____ 20___.

Tillagan var auglýst skv. 40. og 41. grein skipulagslaga

frá _____ 20___

með athugasemdafresti til _____ 20___ .

Auglýsing um gildistöku deiliskipulags var birt í B-deild Stjórnartíðinda þann

_____ 20___.

Í VINNSLU
DEILISKIPULAGSGÖGN TIL KYNNINGAR

LANDSBYGGÐ ÞRÓUNARFÉLAG
VERKKAUPI / EIGANDI

DEILISKIPULAG
TEGUND VERKS

GATA/STAÐSETNING

DEILISKIPULAGSTILLAGA

MKV.:	1: 1200, 1: 200
BLAÐSTÆRÐ:	A1
ÚTGÁFA DAGS:	29.10.2026
TEIKNAÐ:	ÞÓ
YFIRFARIÐ:	DIB

2537 VERKNR. | **101 – 3** RAÐNR. ÚTGÁFA

LANDSLAG


studio **steinarsson**

BATTERÍIÐ | ARKITEKTAR
Hvaleyrarbraut 32 | 220 Hafnarfirði | S: 5454700 | batteri@arkitekt.is | www.arkitekt.is

Tölvuskrá: C:\Users\DAVID\DC\ACCDocs\Batterið\2537-Höfn miðbær\Project Files\2-VINNSLA\2.2-Hönnun-Design\2.2.1-CAD grunnar\2537-DSK uppdráttur grunnur - 05.dwg



HORNAFJÖRÐUR

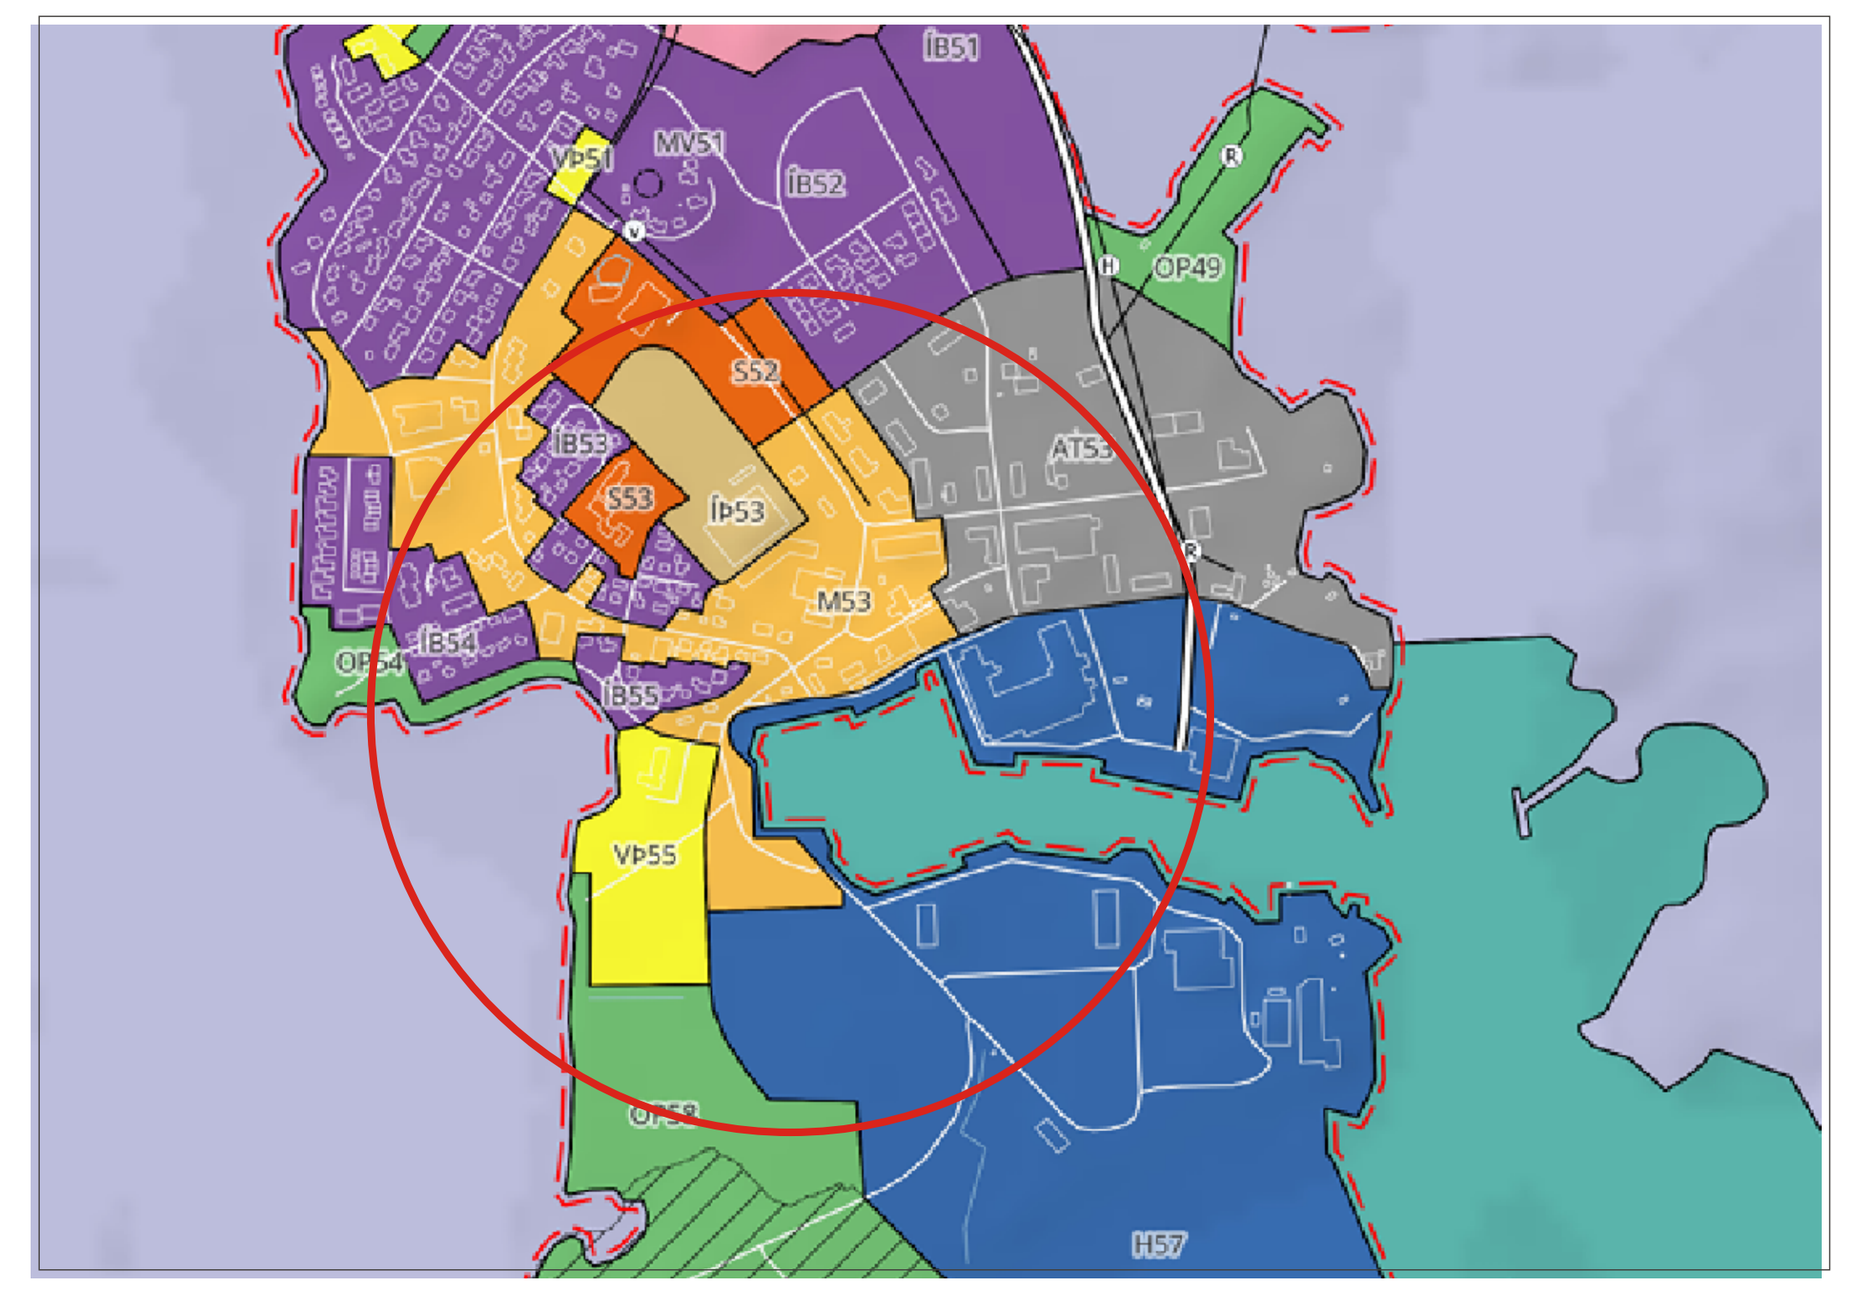

HLUTI AÐALSKIPULAGS HORNAFJARÐAR 2025-2040

SKÝRINGAR

- MÖRK SKIPULAGSSVÆÐIS
- LÓÐAMÖRK
- NÝJAR BYGGINGAR TIL SKÝRINGAR
- NÚVERANDI BYGGÐ
- HAFNARSTÍGURINN
- TORGSVÆÐI
- GÖTUR
- GÖNGUSTÍGAR
- GRÓÐUR
  leiðbeinandi
- REGNGARÐAR
  leiðbeinandi
- GEGNDRÆP BÍLASTÆÐI
  leiðbeinandi
- ALMENN BÍLASTÆÐI
  leiðbeinandi

N

Deiliskipulag þetta sem fengið hefur meðferð í samræmi við ákvæði 1. mgr. 43. gr. skipulagslaga nr. 123/2010 var samþykkt í

________________________ þann __________ 20___ og í

________________________ þann __________ 20___.

Tillagan var auglýst skv. 40. og 41. grein skipulagslaga

frá __________ 20___

með athugasemdafresti til __________ 20___ .

Auglýsing um gildistöku deiliskipulags var birt í B-deild Stjórnartíðinda þann

__________ 20___.

Í VINNSLU
DEILISKIPULAGSGÖGN TIL KYNNINGAR

LANDSBYGGÐ ÞRÓUNARFÉLAG
VERKKAUPI / EIGANDI

DEILISKIPULAG
TEGUND VERKS

GATA/STAÐSETNING

SKÝRINGARUPPDRÁTTUR

MKV.:	1: 1000
BLAÐSTÆRÐ:	A1
ÚTGÁFA DAGS:	29.10.2026
TEIKNAÐ:	DJ
YFIRFARIÐ:	ÞH

2537 VERKNR. — **102** RAÐNR. – **1** ÚTGÁFA

LANDSLAG

STUDIO STEINARSSON

BATTERÍIÐ | ARKITEKTAR
Hvaleyrarbraut 32 | 220 Hafnarfirði | S: 5454700 | batteri@arkitekt.is | www.arkitekt.is

Tölvuskrá: X:\0-verk\7703-horn\A\26130-Höfn nýr miðbær\teikn\dwg\26130-gm5_recover.dwg